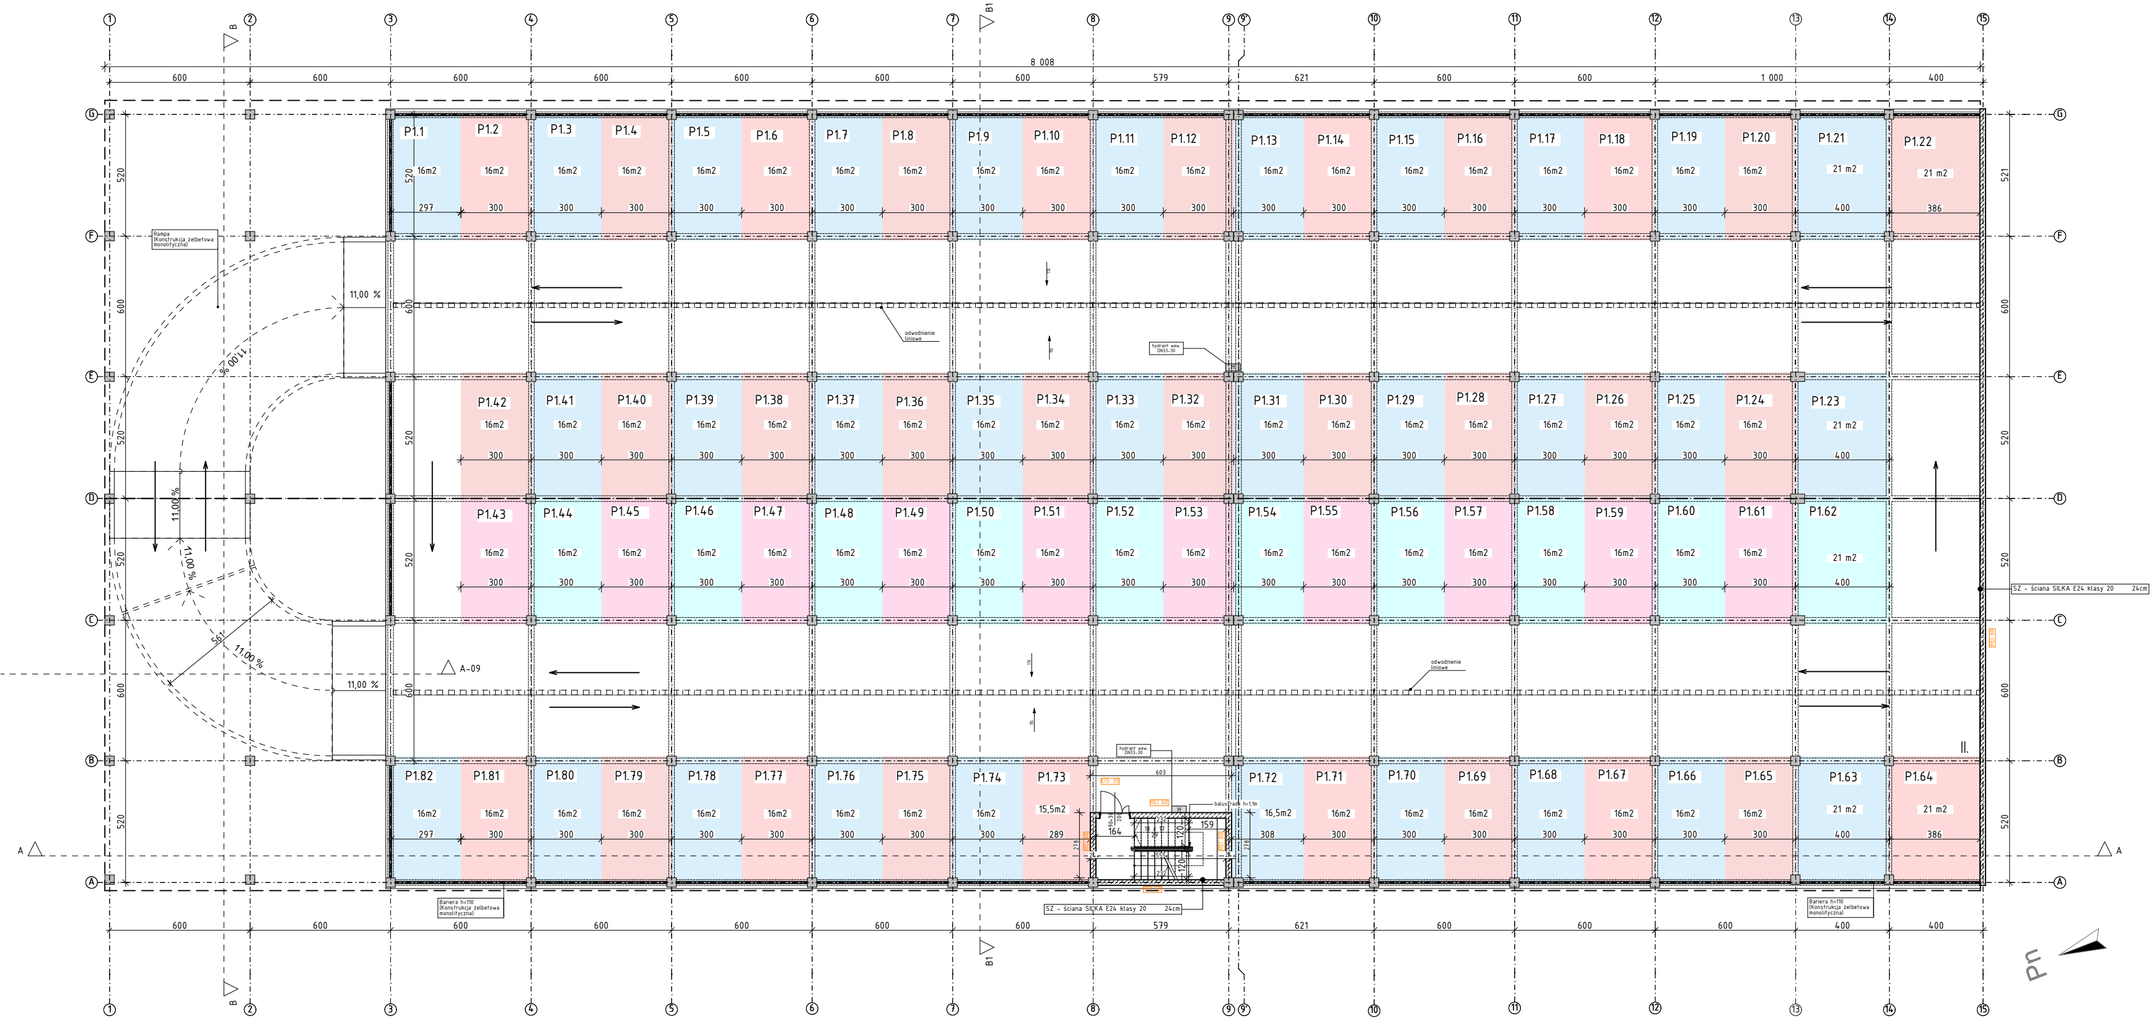

KONCEPCJA GARAŻU PRZY UL. ŻÓŁKIEWSKIEGO W RACIBORZU
RZUT PIĘTRA I

E-07

AKE GROUP
by Maria Strzałka