


GARAŻ OTWARTY PRZY ULICY ŻÓŁKIEWSKIEGO W RACIBORZU

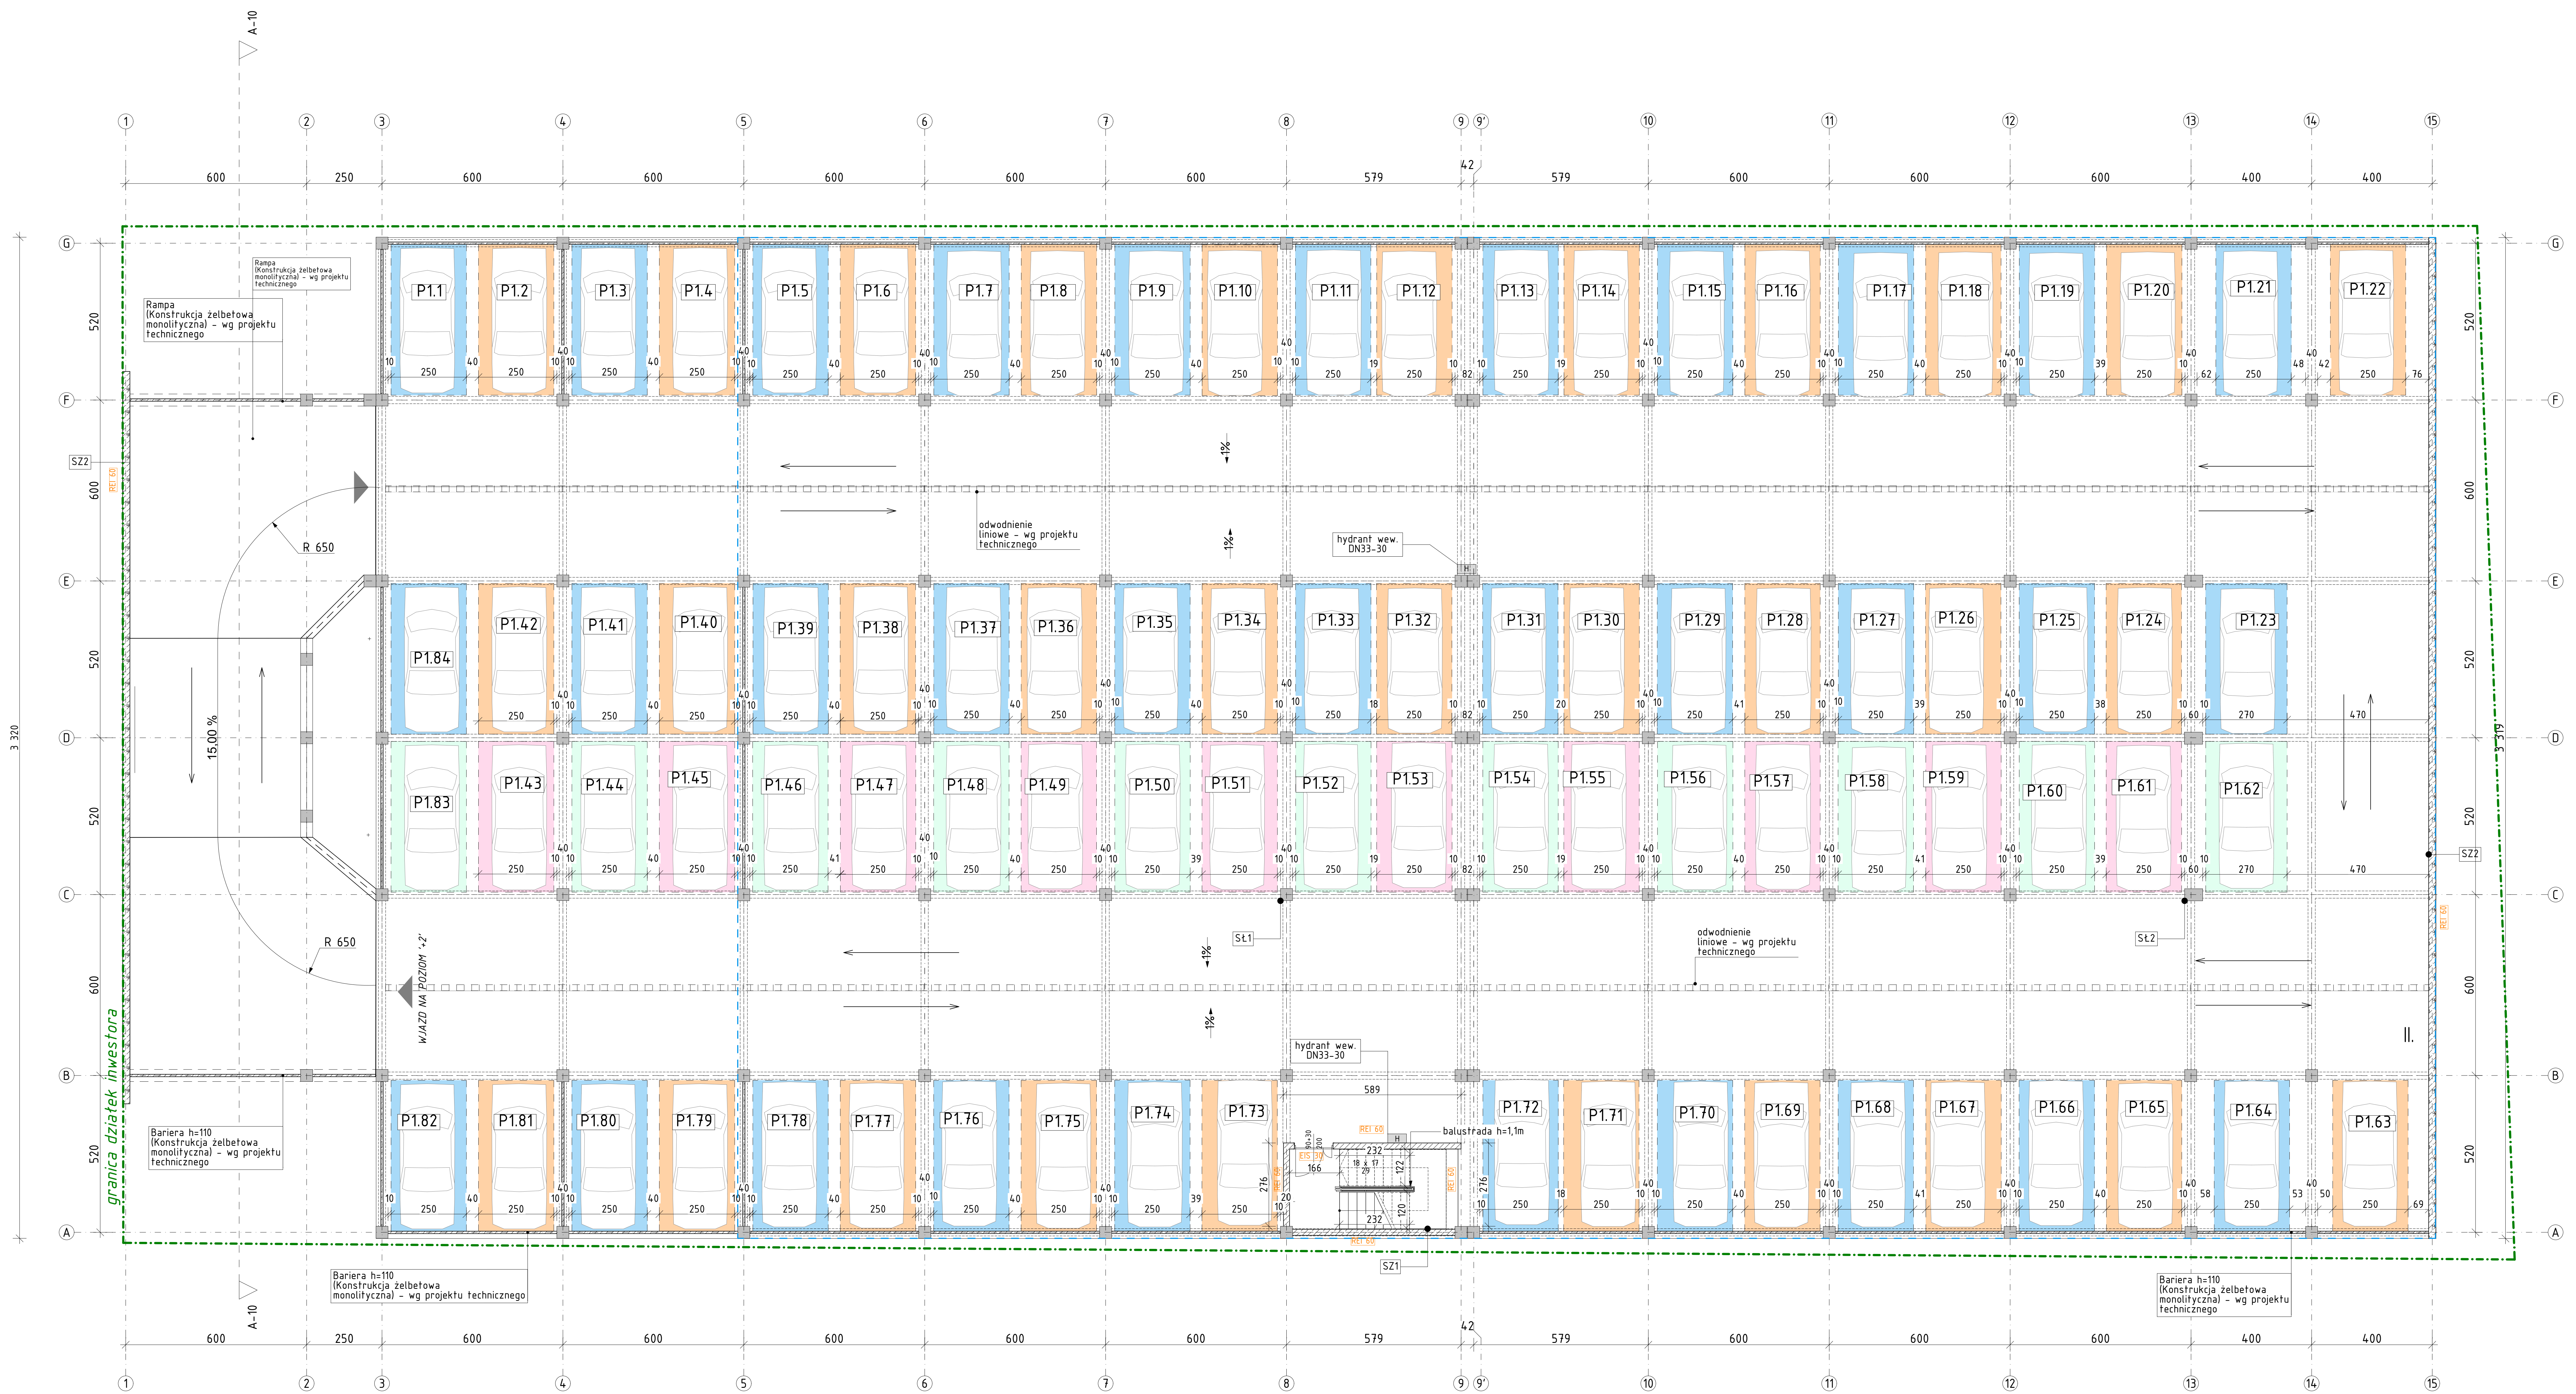

RZUT I PIĘTRA
LICZBA MIEJSC POSTOJOWYCH: 84