


GARAŻ OTWARTY PRZY ULICY ŻÓŁKIEWSKIEGO W RACIBORZU

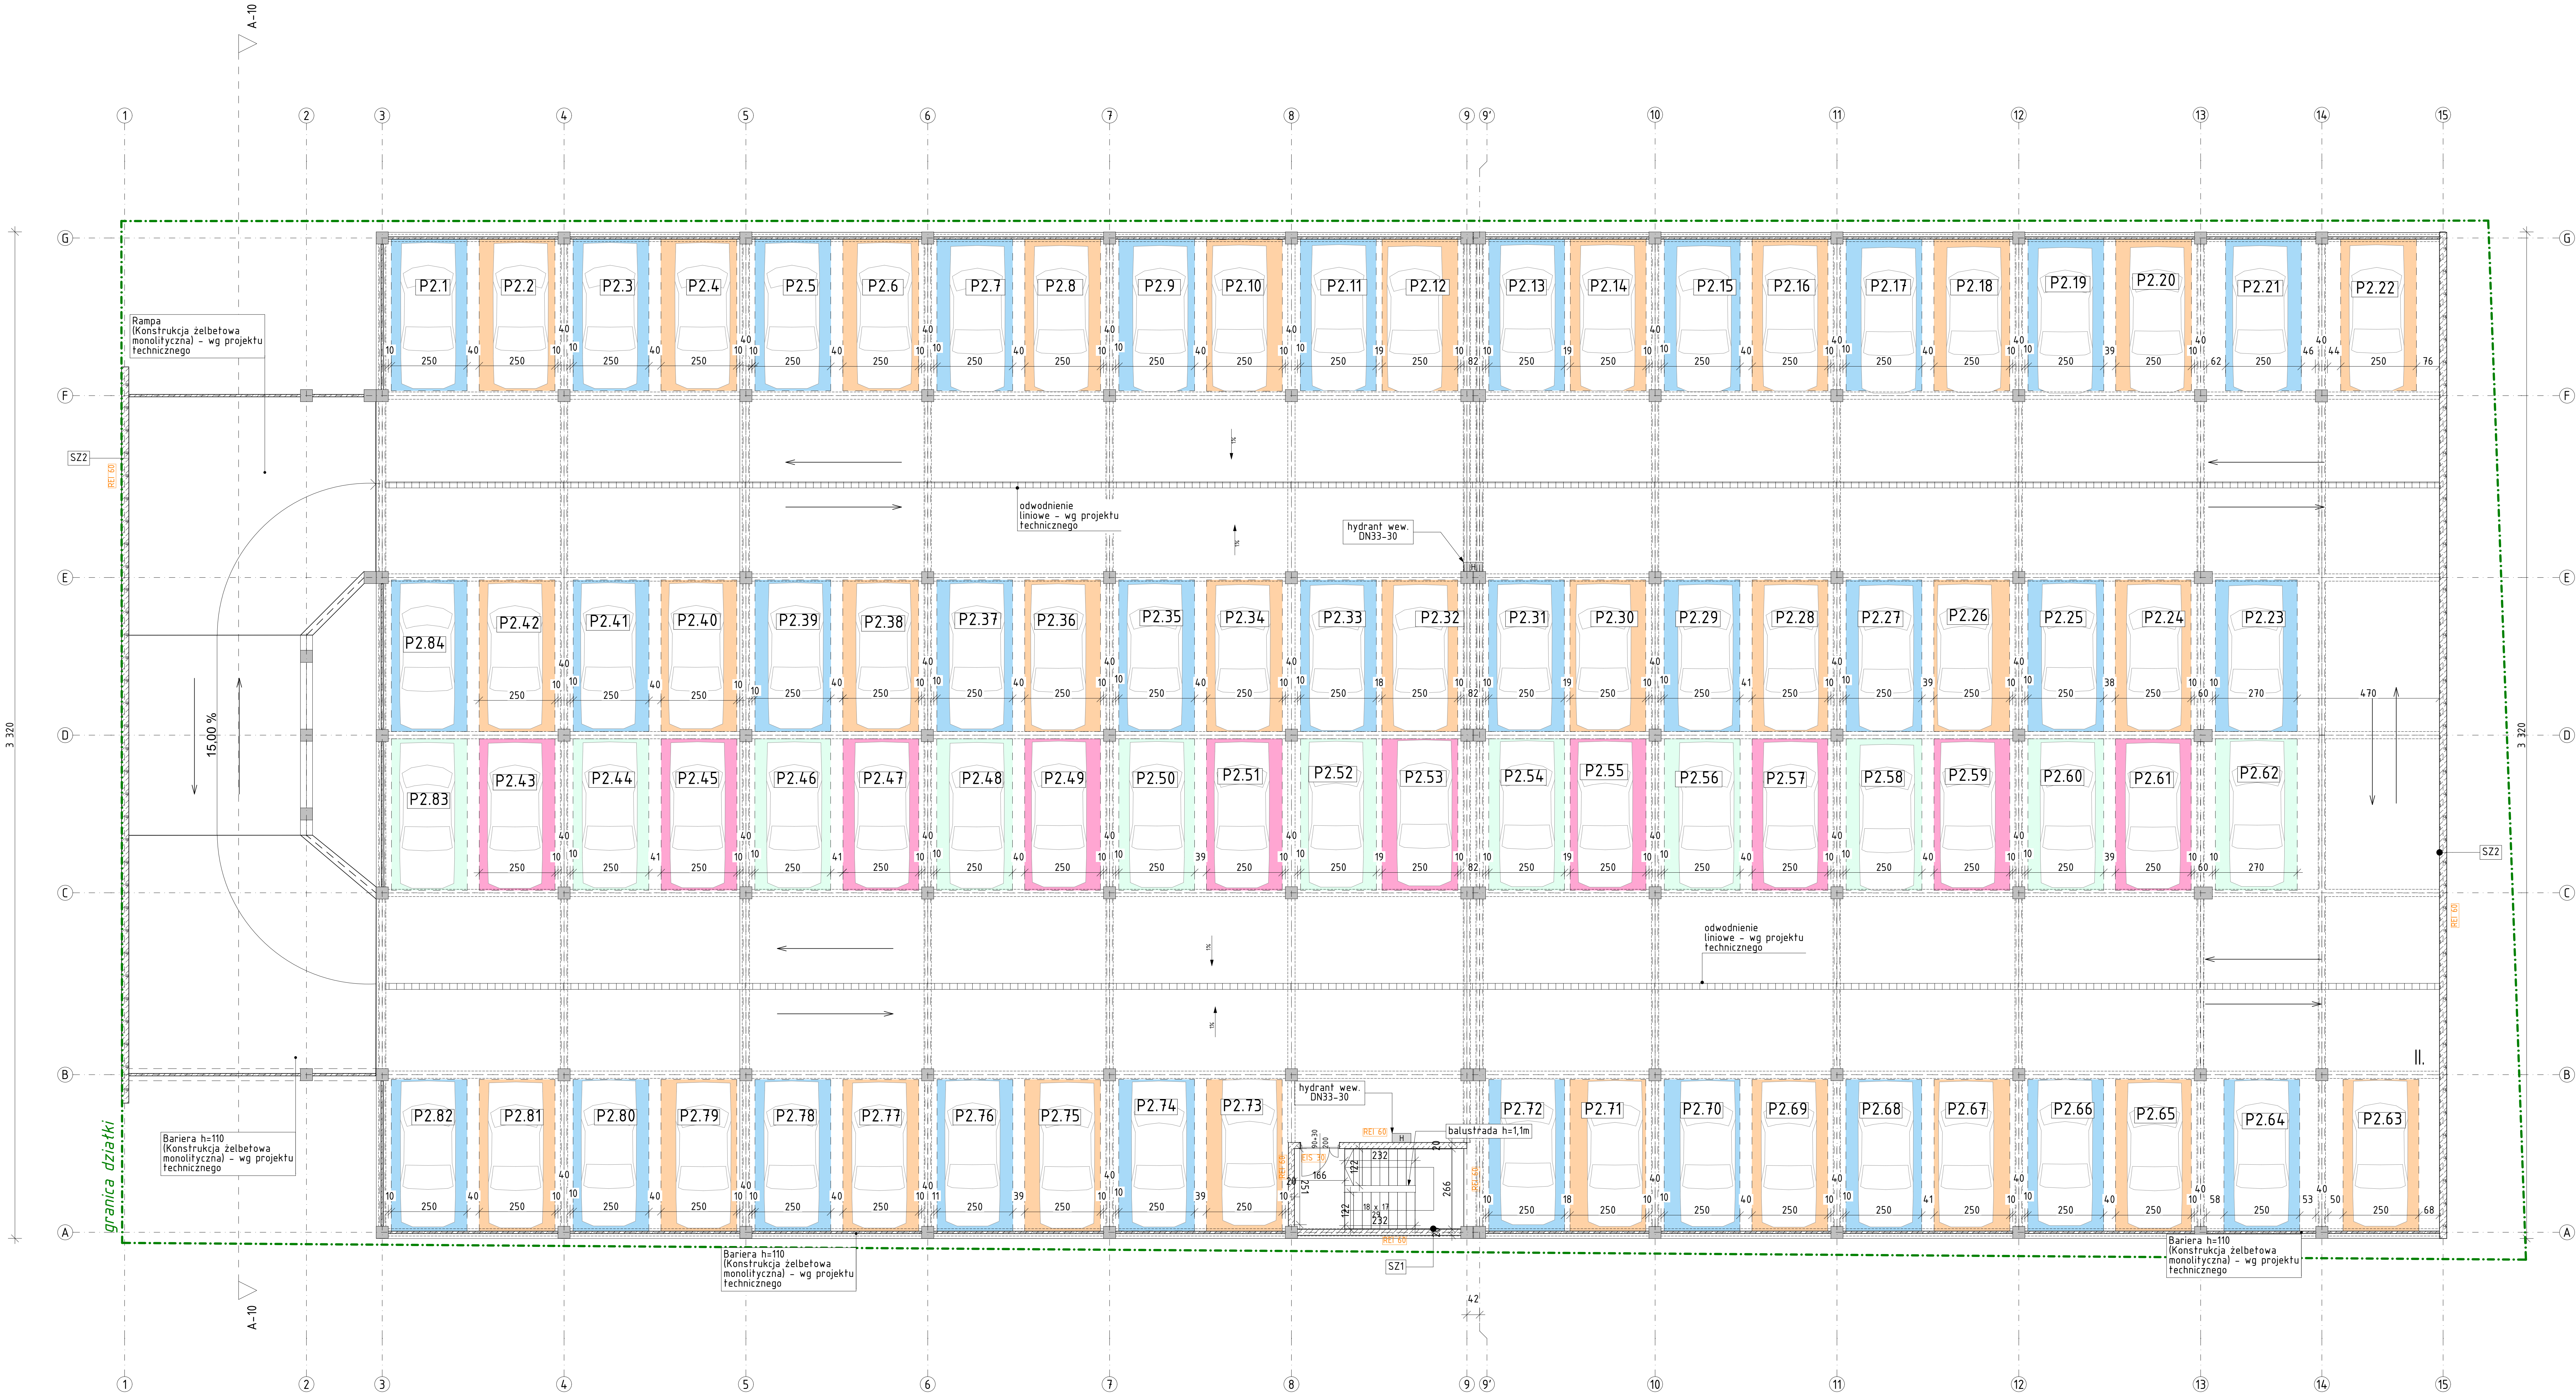

RZUT II PIĘTRA
LICZBA MIEJSC POSTOJOWYCH: 84